


RAFAEL
 GONZALEZ CALDERON

 ARQUITECTO

 MERCEDES
 MORENO RODRIGUEZ

 ARQUITECTO TECNICO
 ESCALA
 1:1.000
 FECHA
 ENERO DE 2010


 EXCMO. AYUNTAMIENTO DE SANLUCAR DE BARRAMEDA

MEJORAS EN EL C.E.I.P. MAESTRO JOSE SABIO


SITUACION: AVENIDA DE LA ANTIGUA VIA FERREA

PLANO DE:

SITUACION

GERENCIA MUNICIPAL DE URBANISMO

1

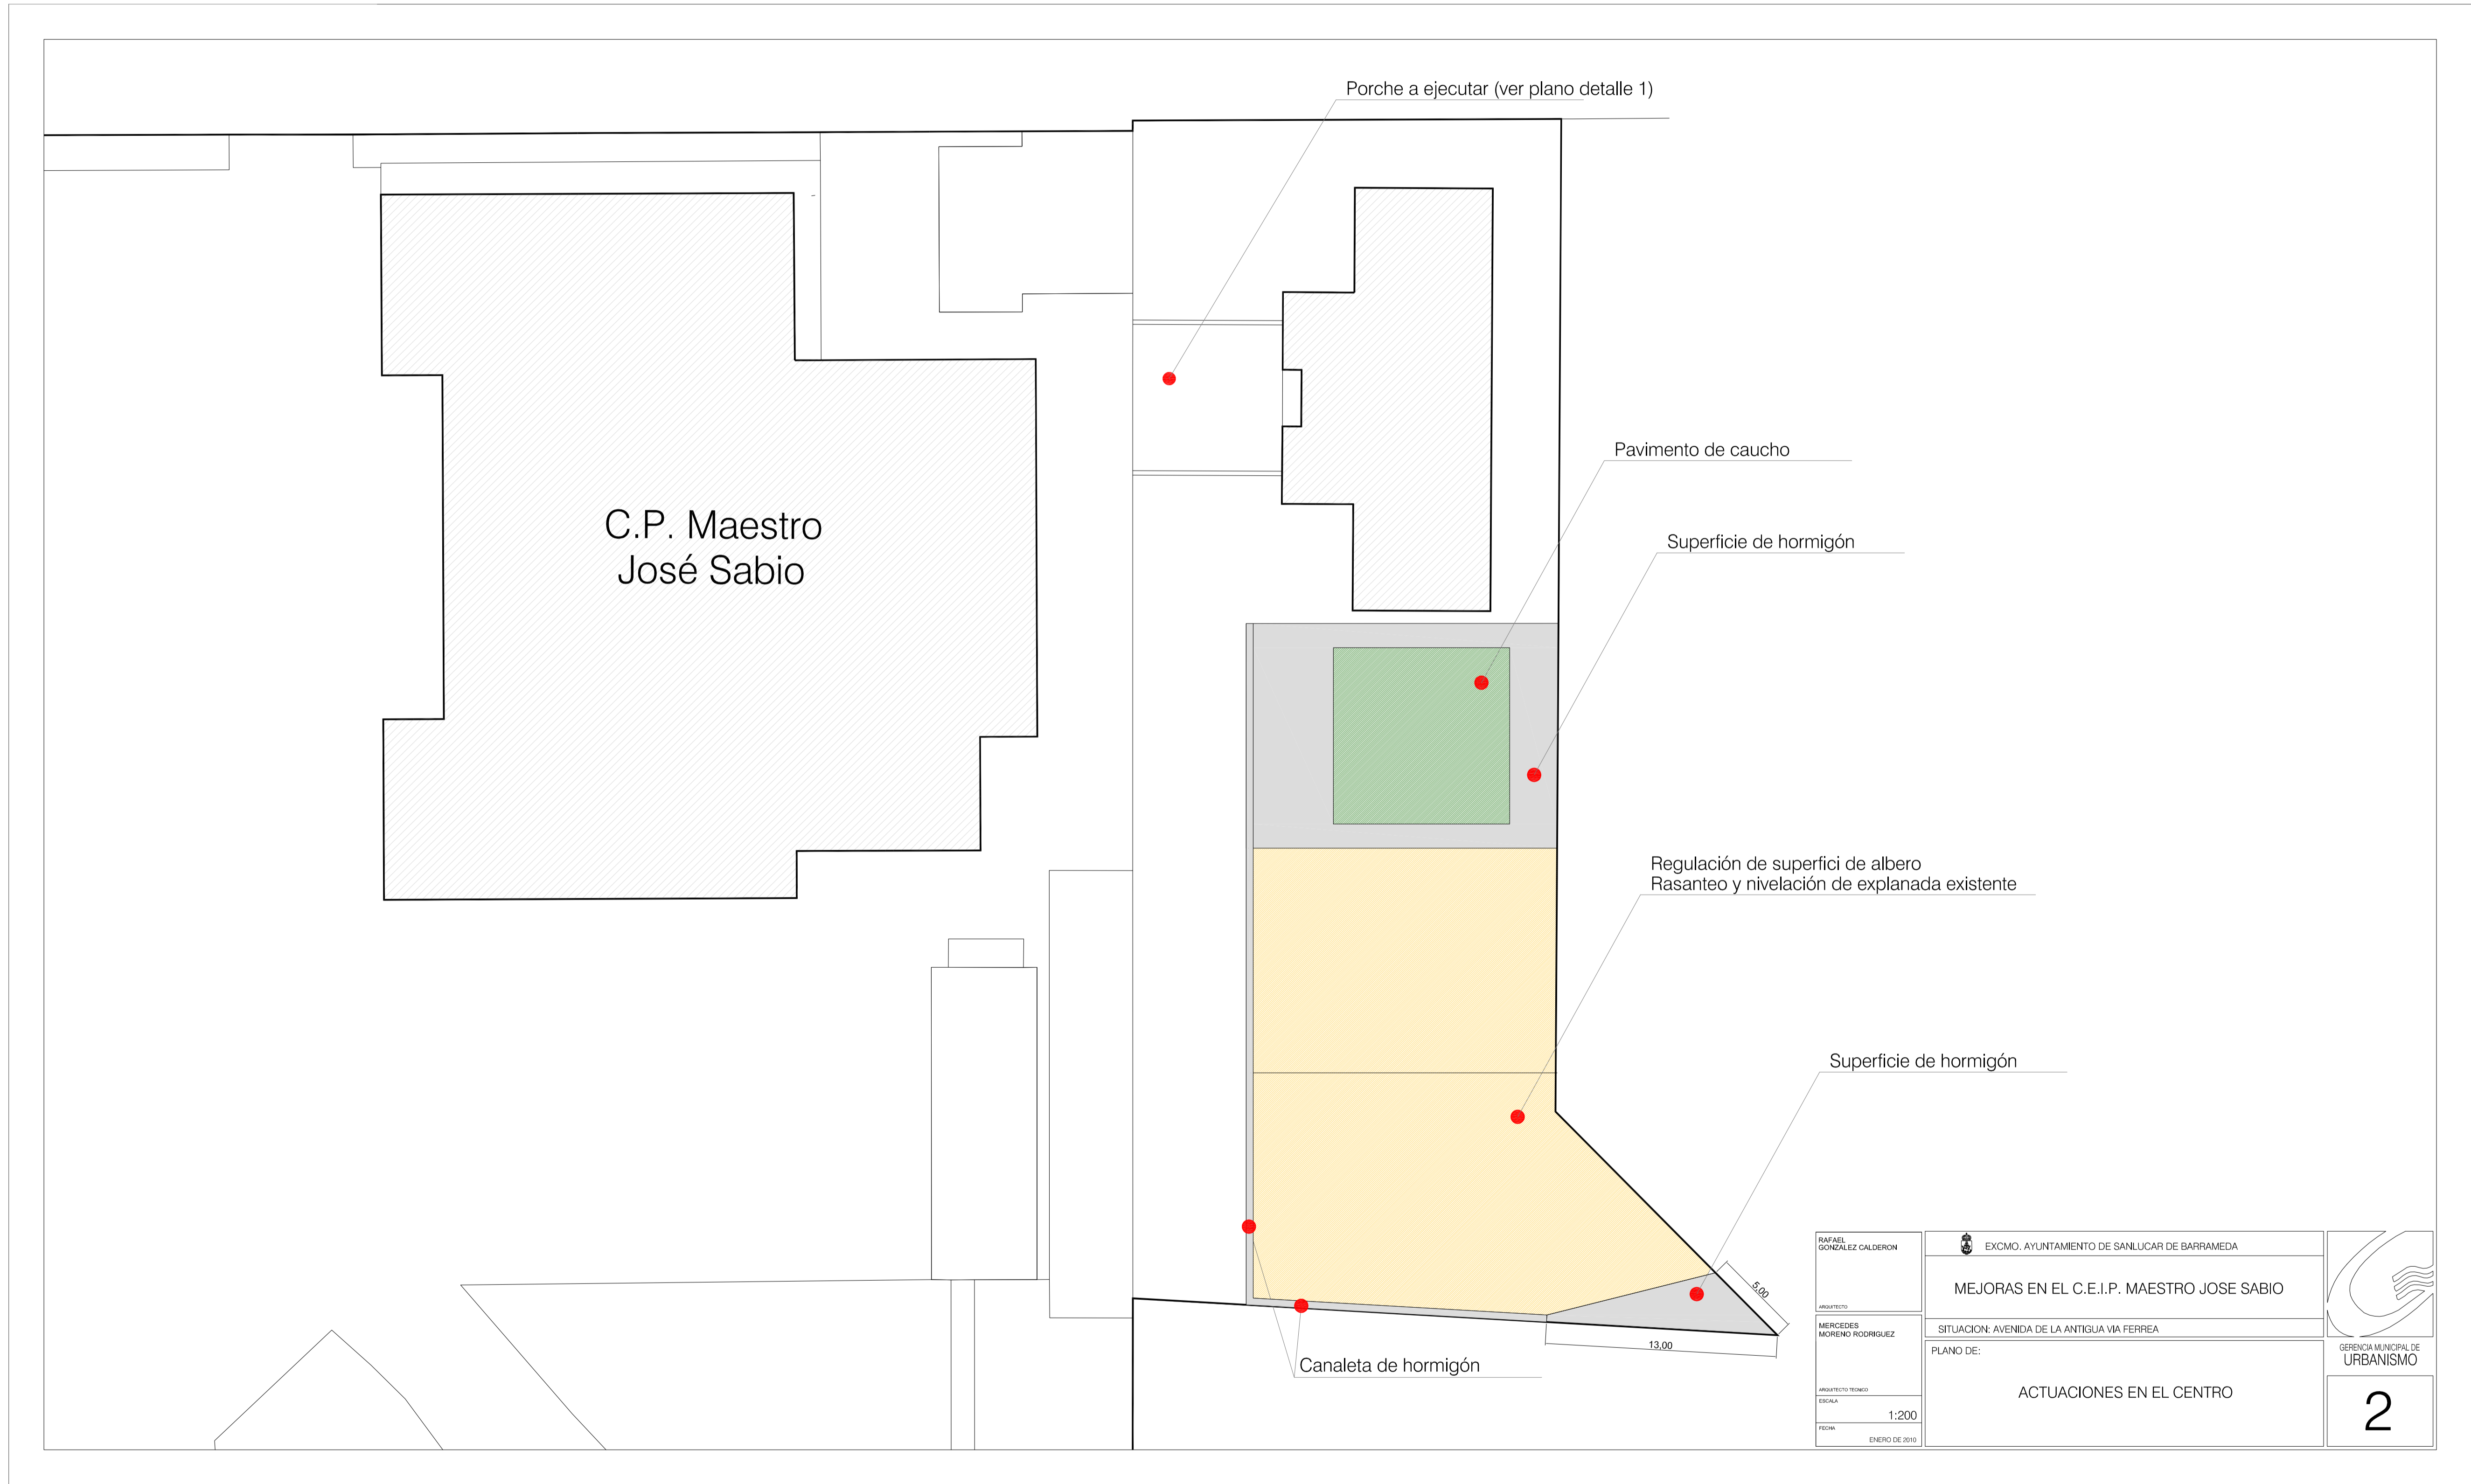

C.P. Maestro José Sabio

Porche a ejecutar (ver plano detalle 1)


Pavimento de caucho

Superficie de hormigón


Regulación de superfici de albero
Rasanteo y nivelación de explanada existente

Superficie de hormigón


Canaleta de hormigón

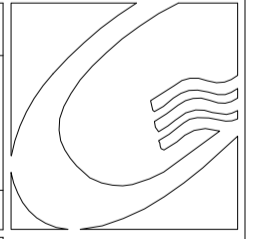RAFAEL GONZALEZ GALDERON ARQUITECTO	EXCMO. AYUNTAMIENTO DE SANLUCAR DE BARRAMEDA	
MERCEDES MORENO RODRIGUEZ ARQUITECTO TÉCNICO	MEJORAS EN EL C.E.I.P. MAESTRO JOSE SABIO	
ESCALA 1:200	SITUACION: AVENIDA DE LA ANTIGUA VIA FERREA PLANO DE:	GERENCIA MUNICIPAL DE URBANISMO
FECHA ENERO DE 2010	ACTUACIONES EN EL CENTRO	2


CIMENTACION

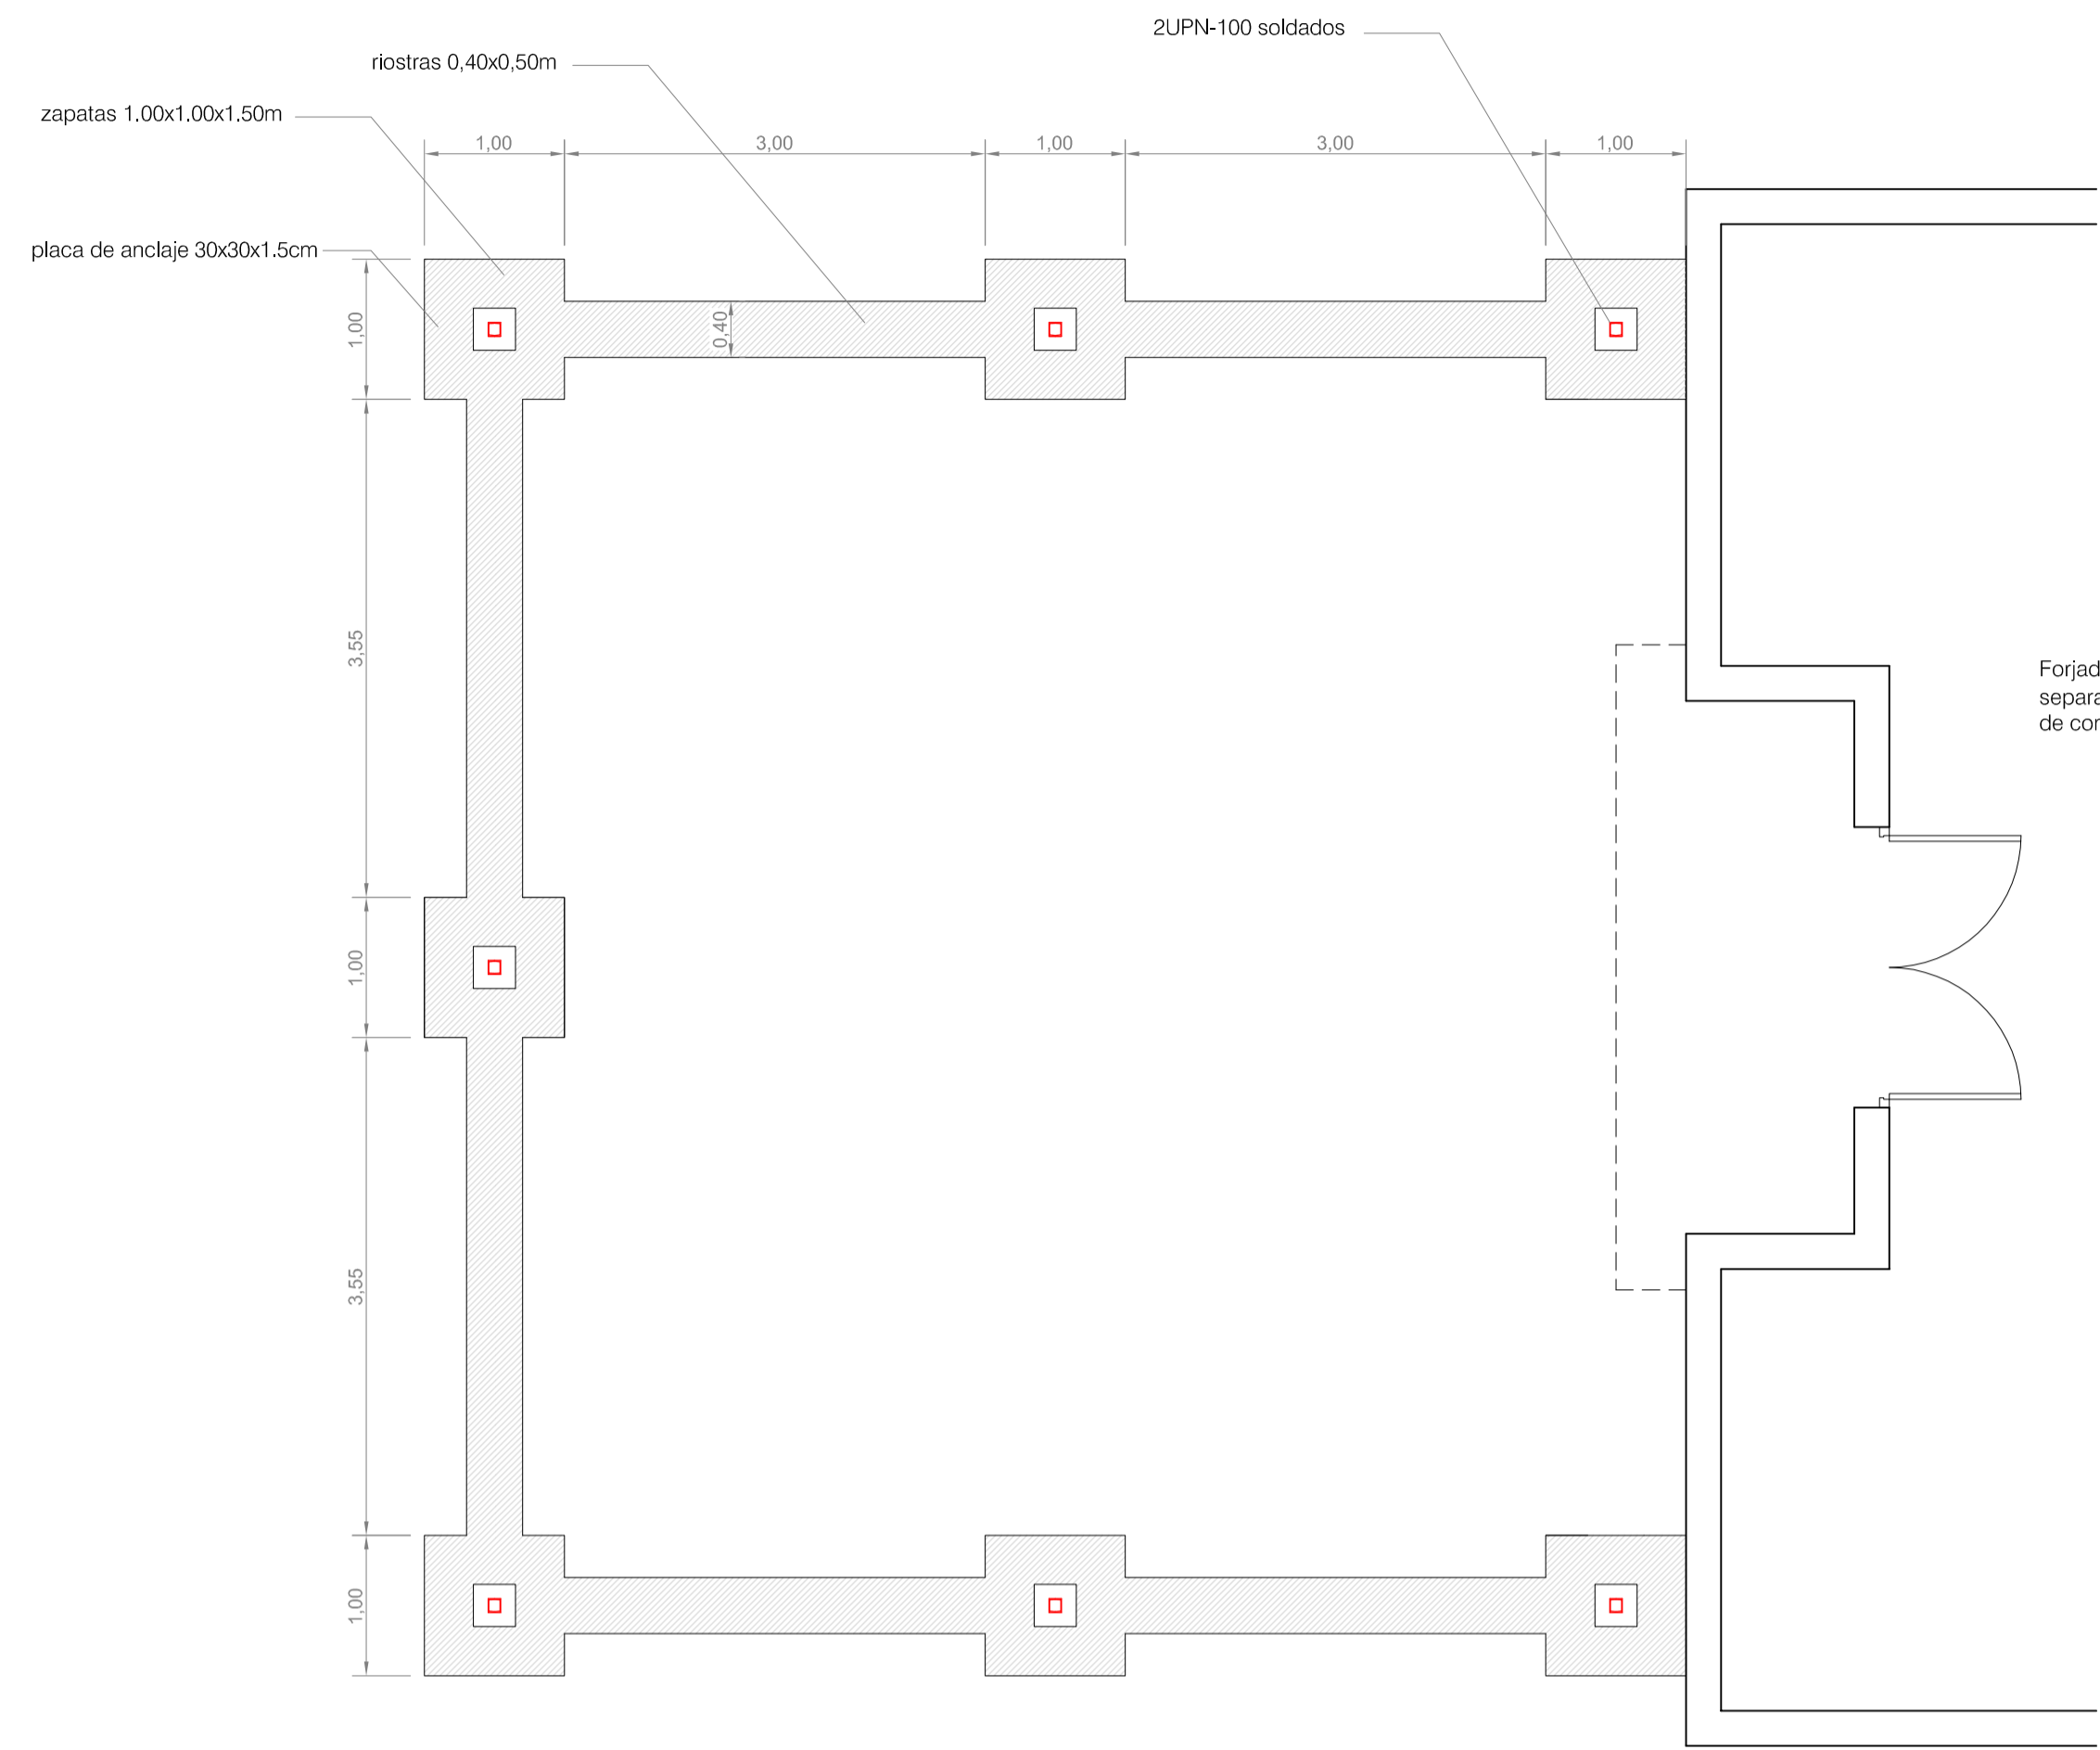


ESTRUCTURA

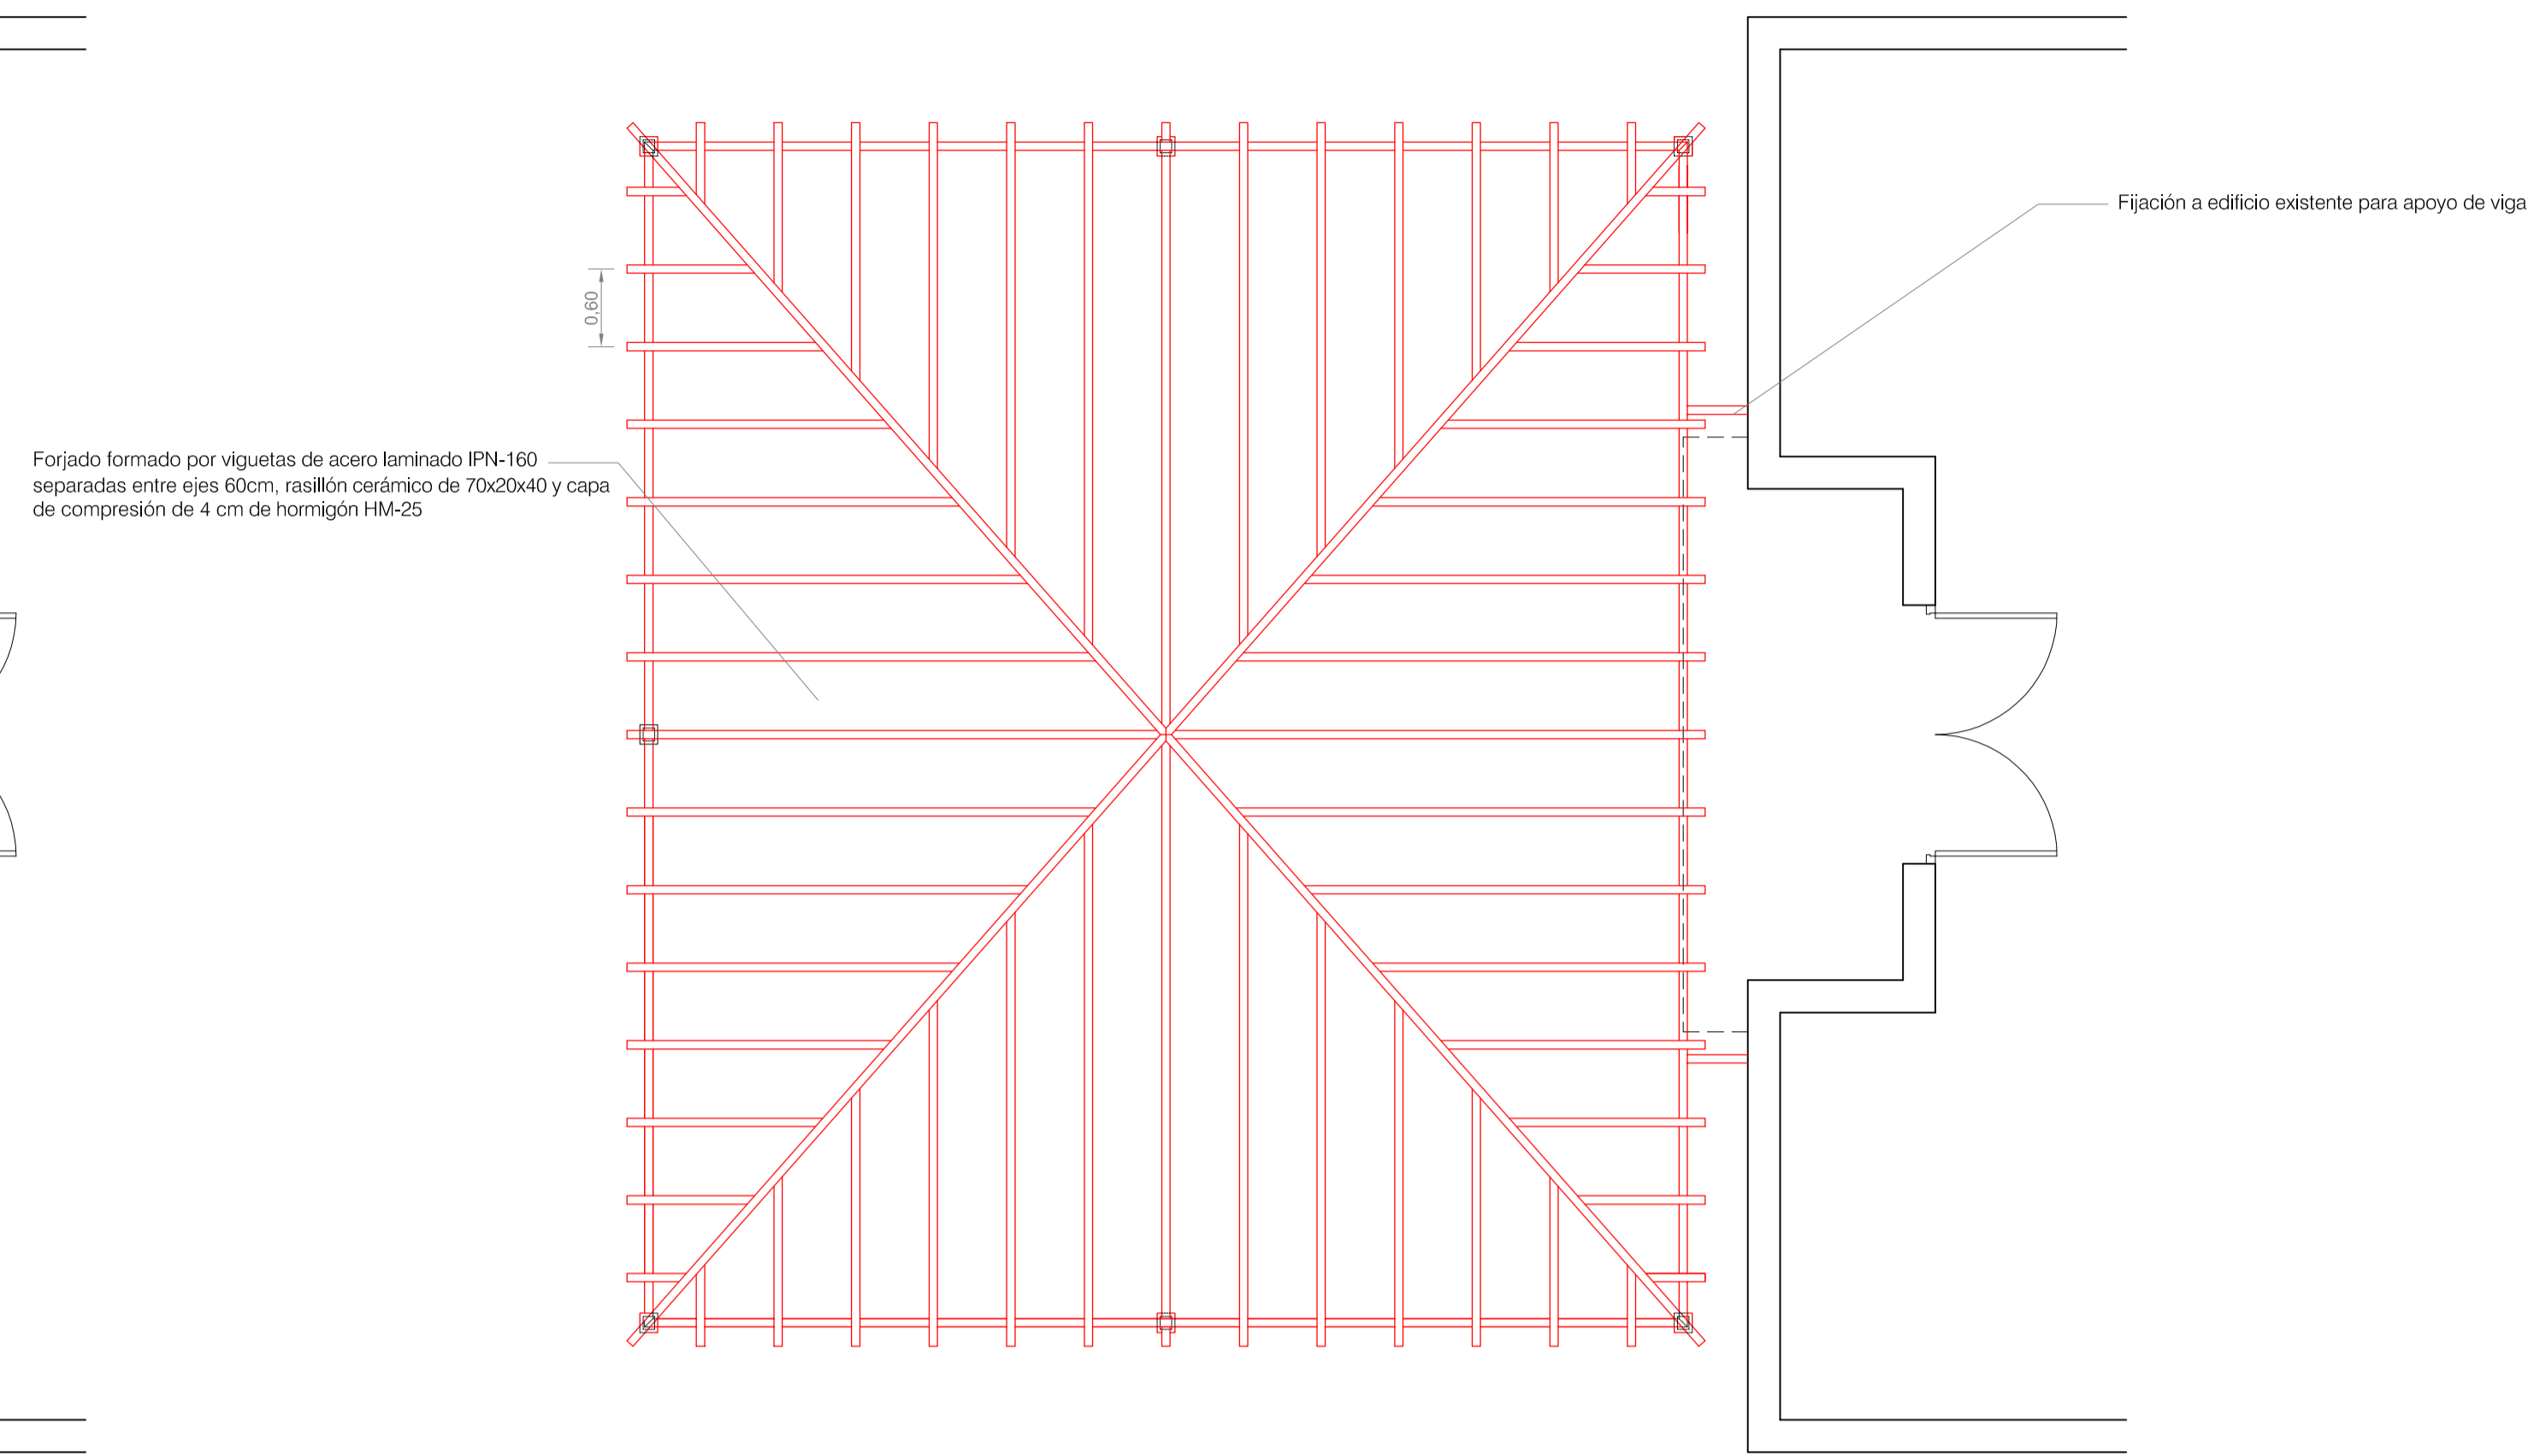

CUBIERTA





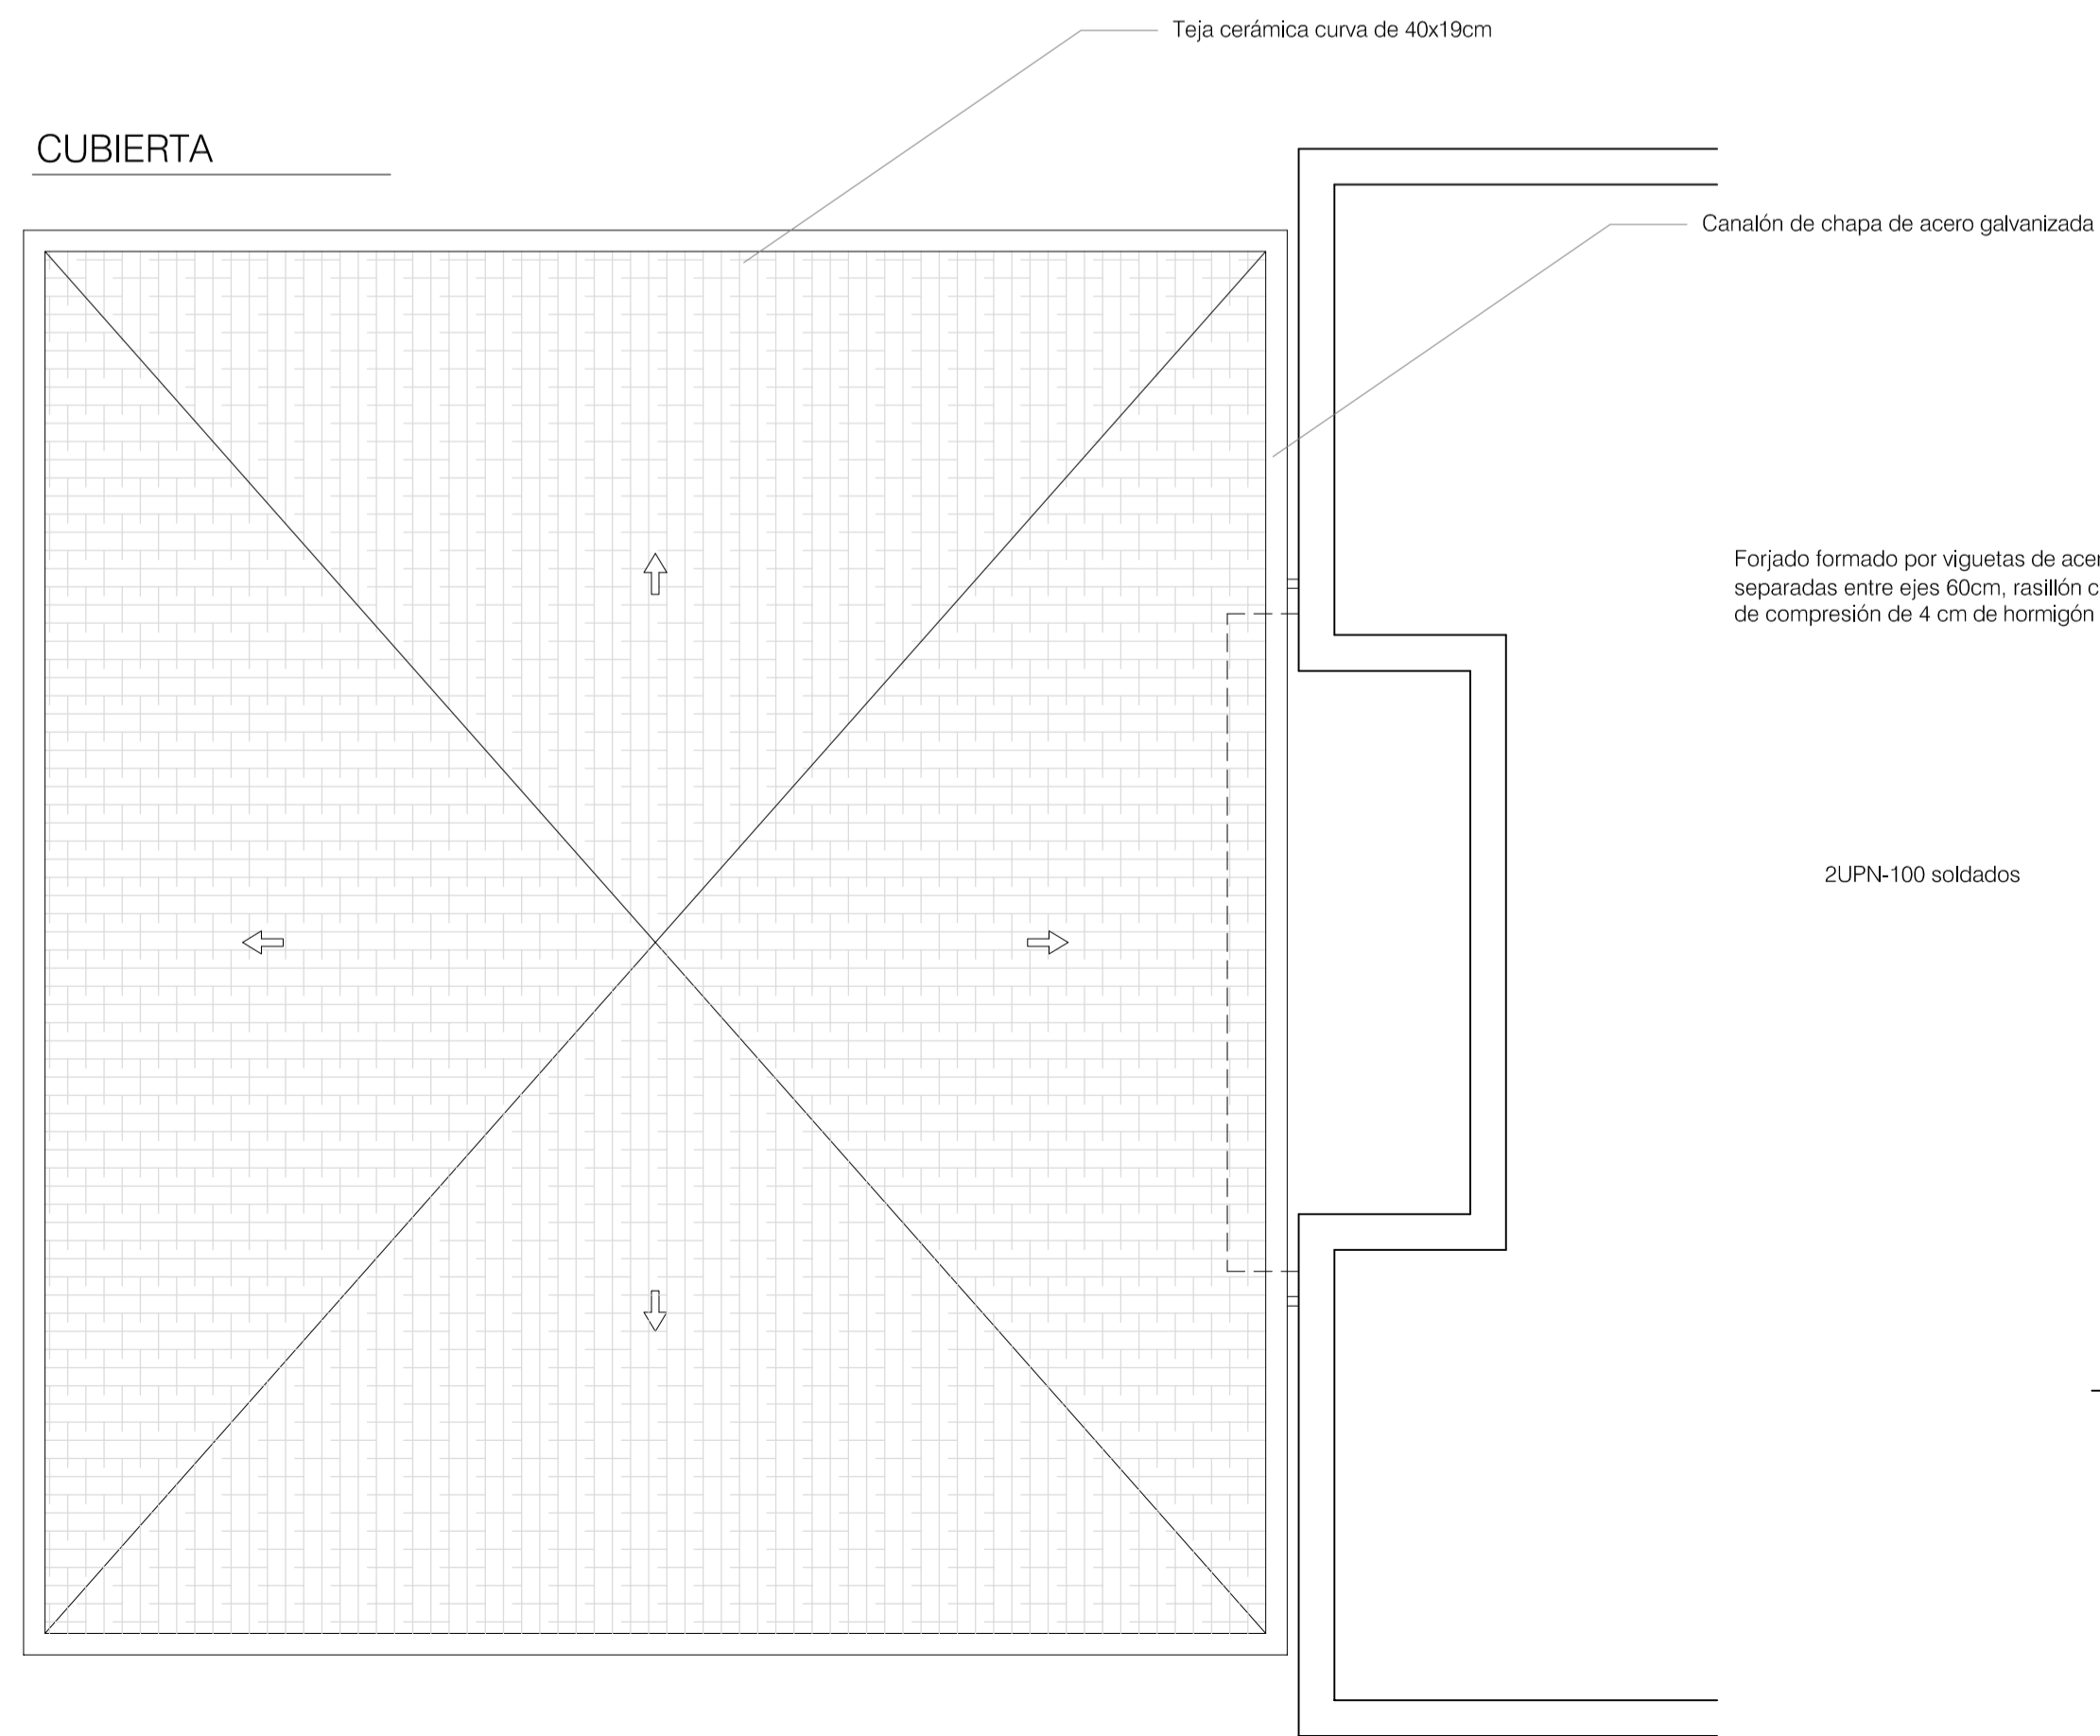


SECCION TIPO

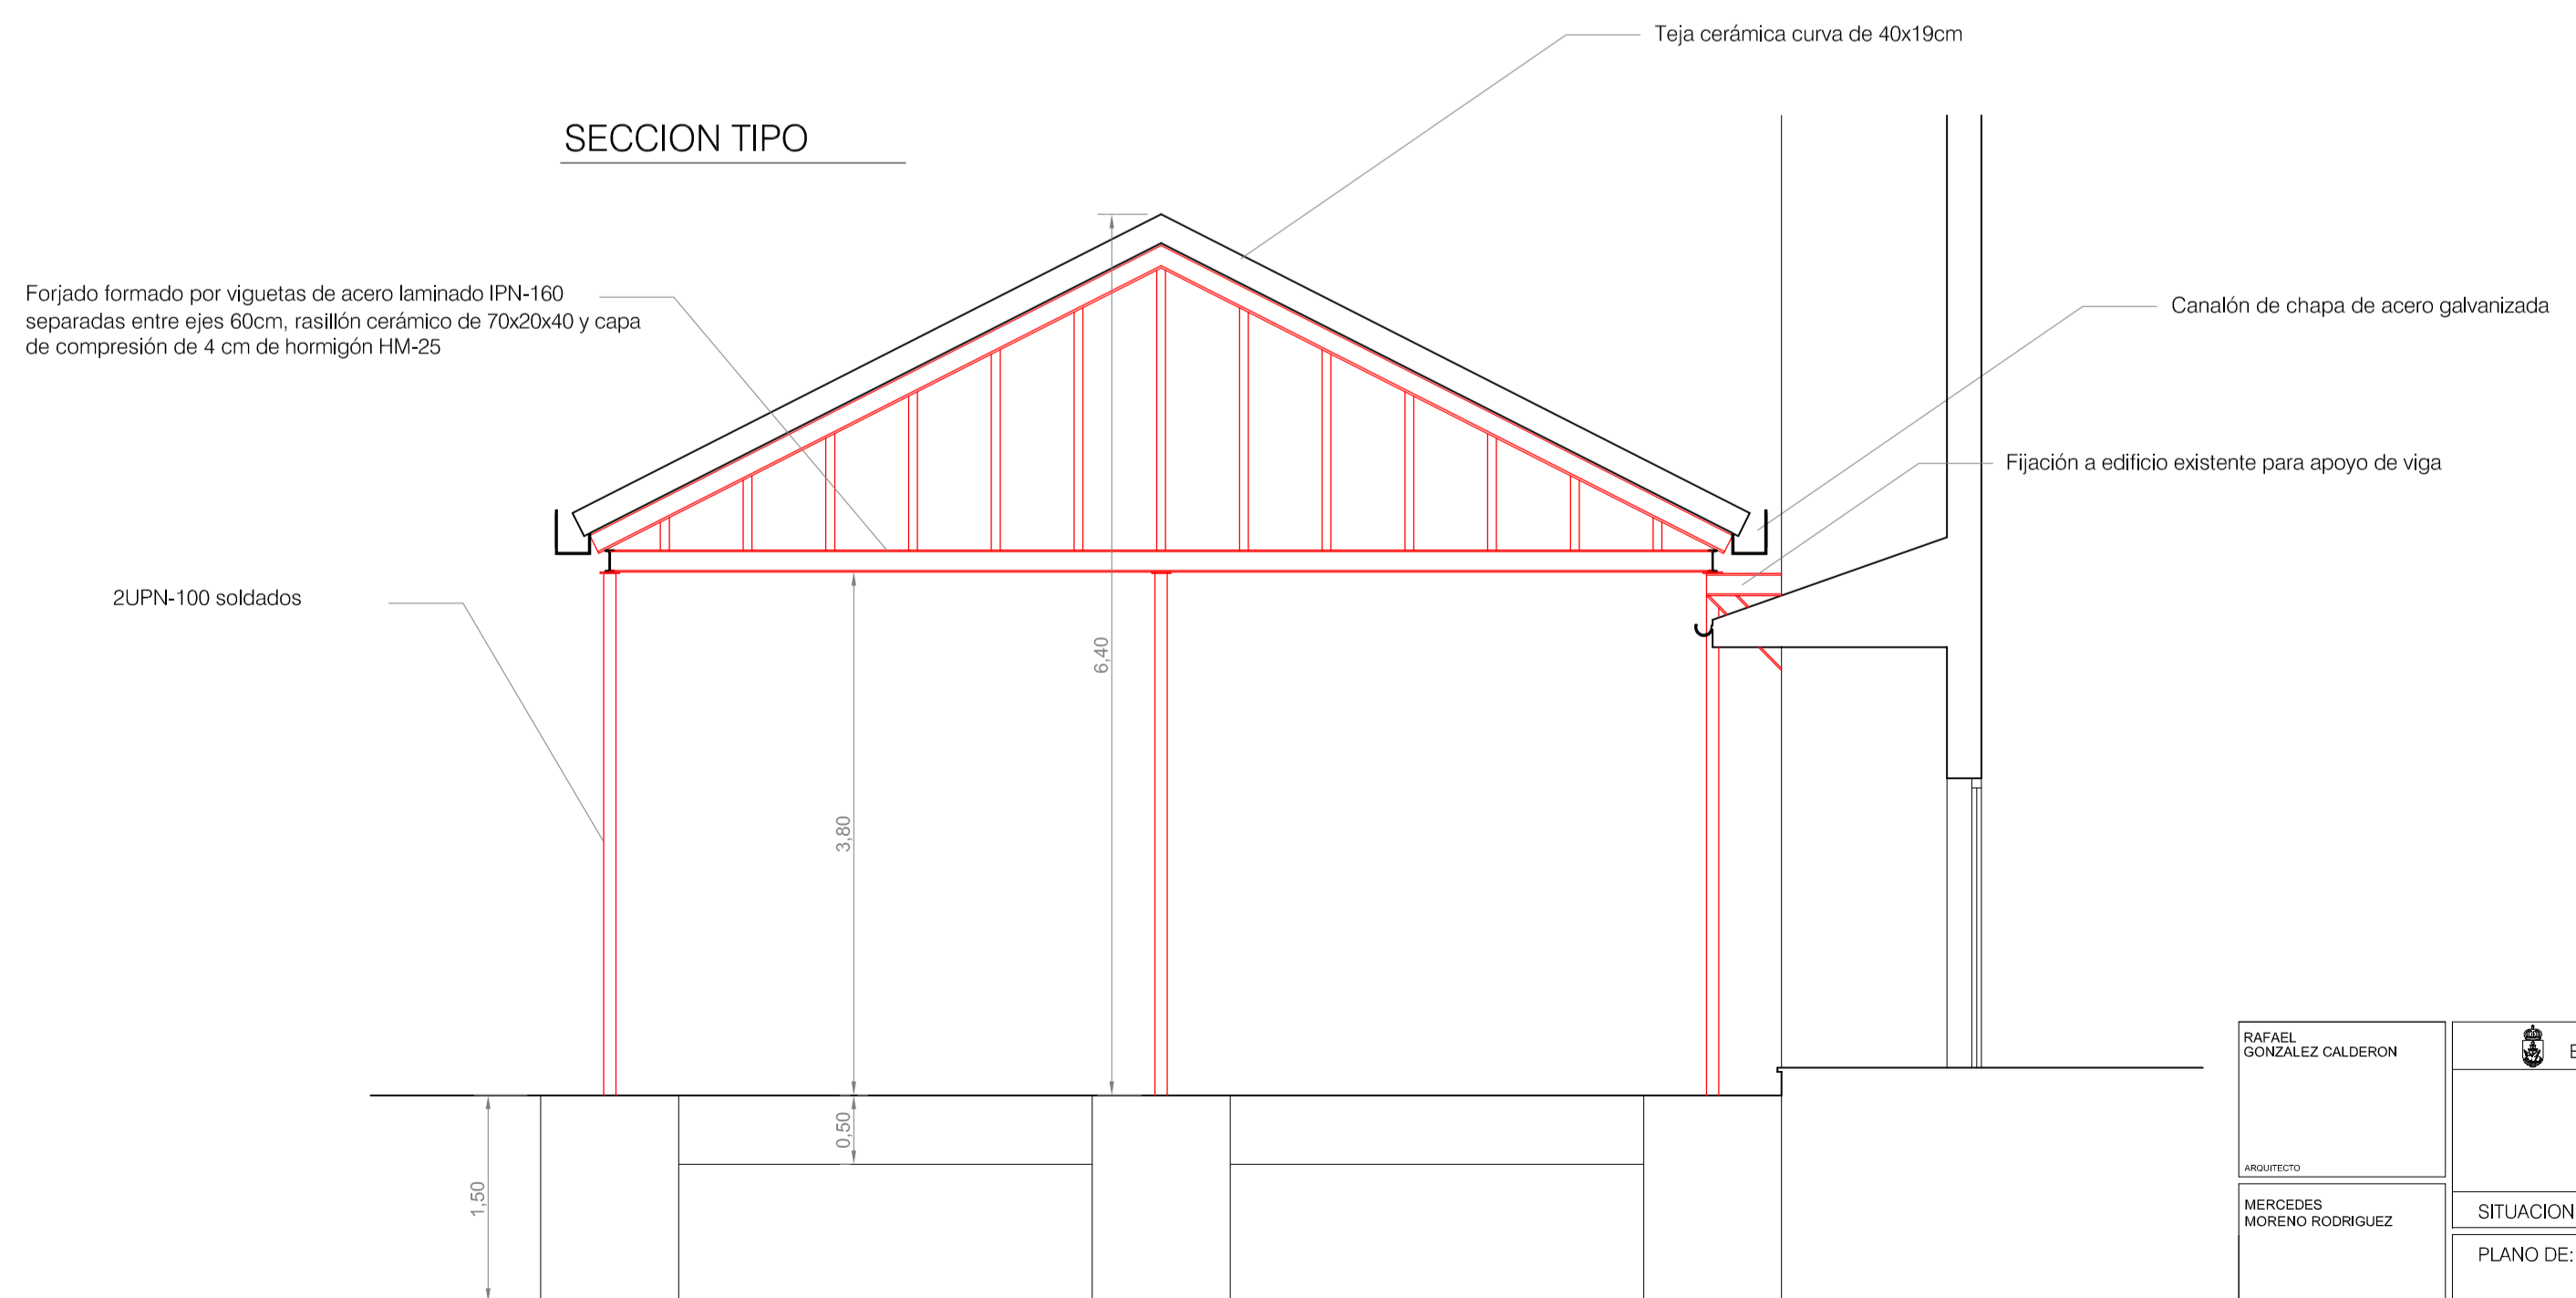

RAFAEL GONZALEZ CALDERON ARQUITECTO	EXCMO. AYUNTAMIENTO DE SANLUCAR DE BARRAMEDA MEJORAS EN EL C.E.I.P. JOSE SABIO	GERENCIA MUNICIPAL DE URBANISMO
MERCEDES MORENO RODRIGUEZ ARQUITECTO TÉCNICO	SITUACION: AVENIDA DE LA ANTIGUA VIA FERREA PLANO DE: PORCHE DE ACCESO A MODULO INFANTIL DETALLE 1	
ESCALA: 1:50 FECHA: ENERO DE 2010	3	

juegos infantiles colocados en pavimento de caucho

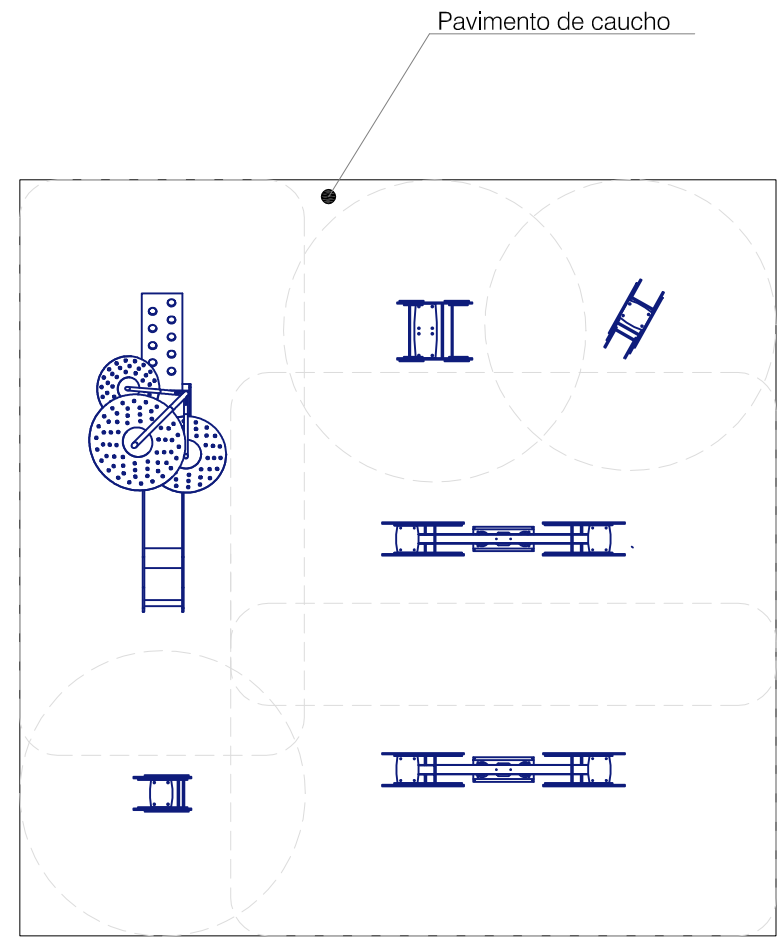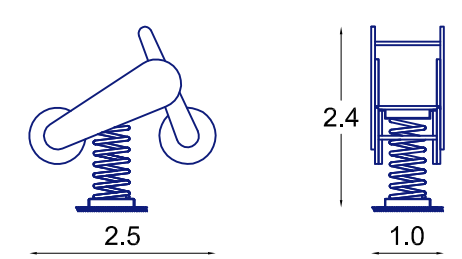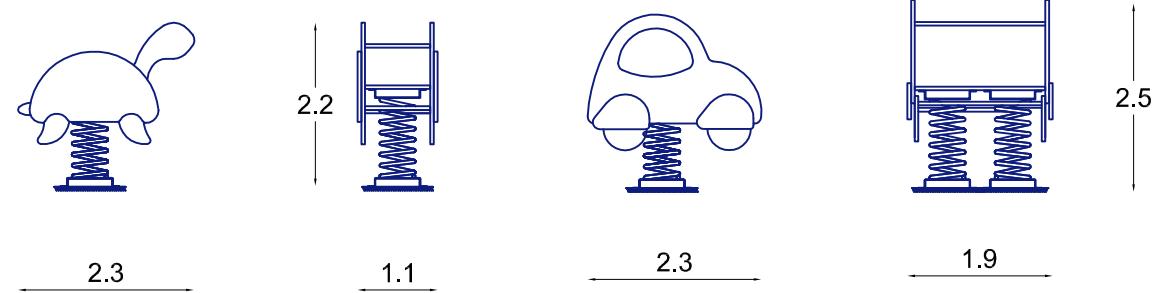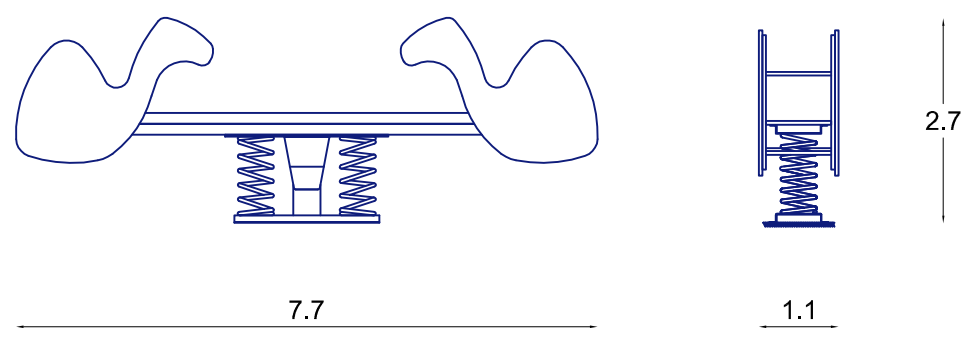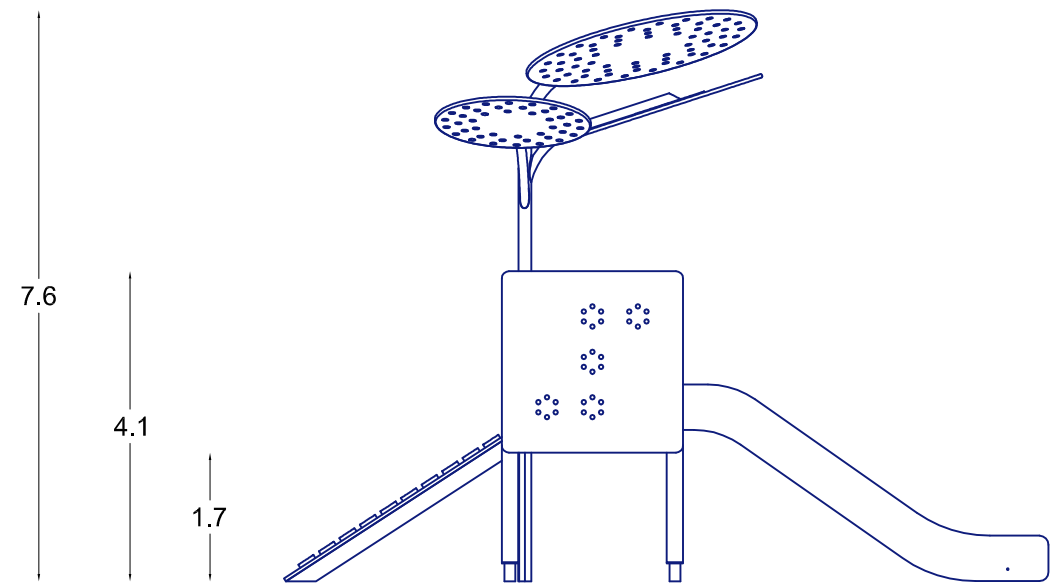

RAFAEL GONZALEZ CALDERON ARQUITECTO	EXCMO. AYUNTAMIENTO DE SANLUCAR DE BARRAMEDA	
	MEJORAS EN EL C.E.I.P. MAESTRO JOSE SABIO	
MERCEDES MORENO RODRIGUEZ ARQUITECTO TECNICO	SITUACION: AVENIDA DE LA ANTIGUA VIA FERREA	GERENCIA MUNICIPAL DE URBANISMO
ESCALA 1:100 FECHA ENERO DE 2010	PLANO DE: DETALLES DE JUEGOS INFANTILES COLOCADOS EN PAVIMENTO DE CAUCHO	
		4