

RAFAEL
 GONZALEZ CALDERON

 ARQUITECTO

 MERCEDES
 MORENO RODRIGUEZ

 ARQUITECTO TECNICO
 ESCALA
 1:1.000
 FECHA
 ENERO DE 2010



 EXCMO. AYUNTAMIENTO DE SANLUCAR DE BARRAMEDA

MEJORAS EN EL C.E.I.P. MAESTRA CARIDAD RUIZ

SITUACION: PLAZA CENTRAL DE LA ALGAIDA


PLANO DE:

SITUACION

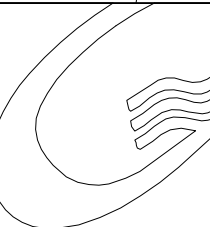

GERENCIA MUNICIPAL DE
URBANISMO

1

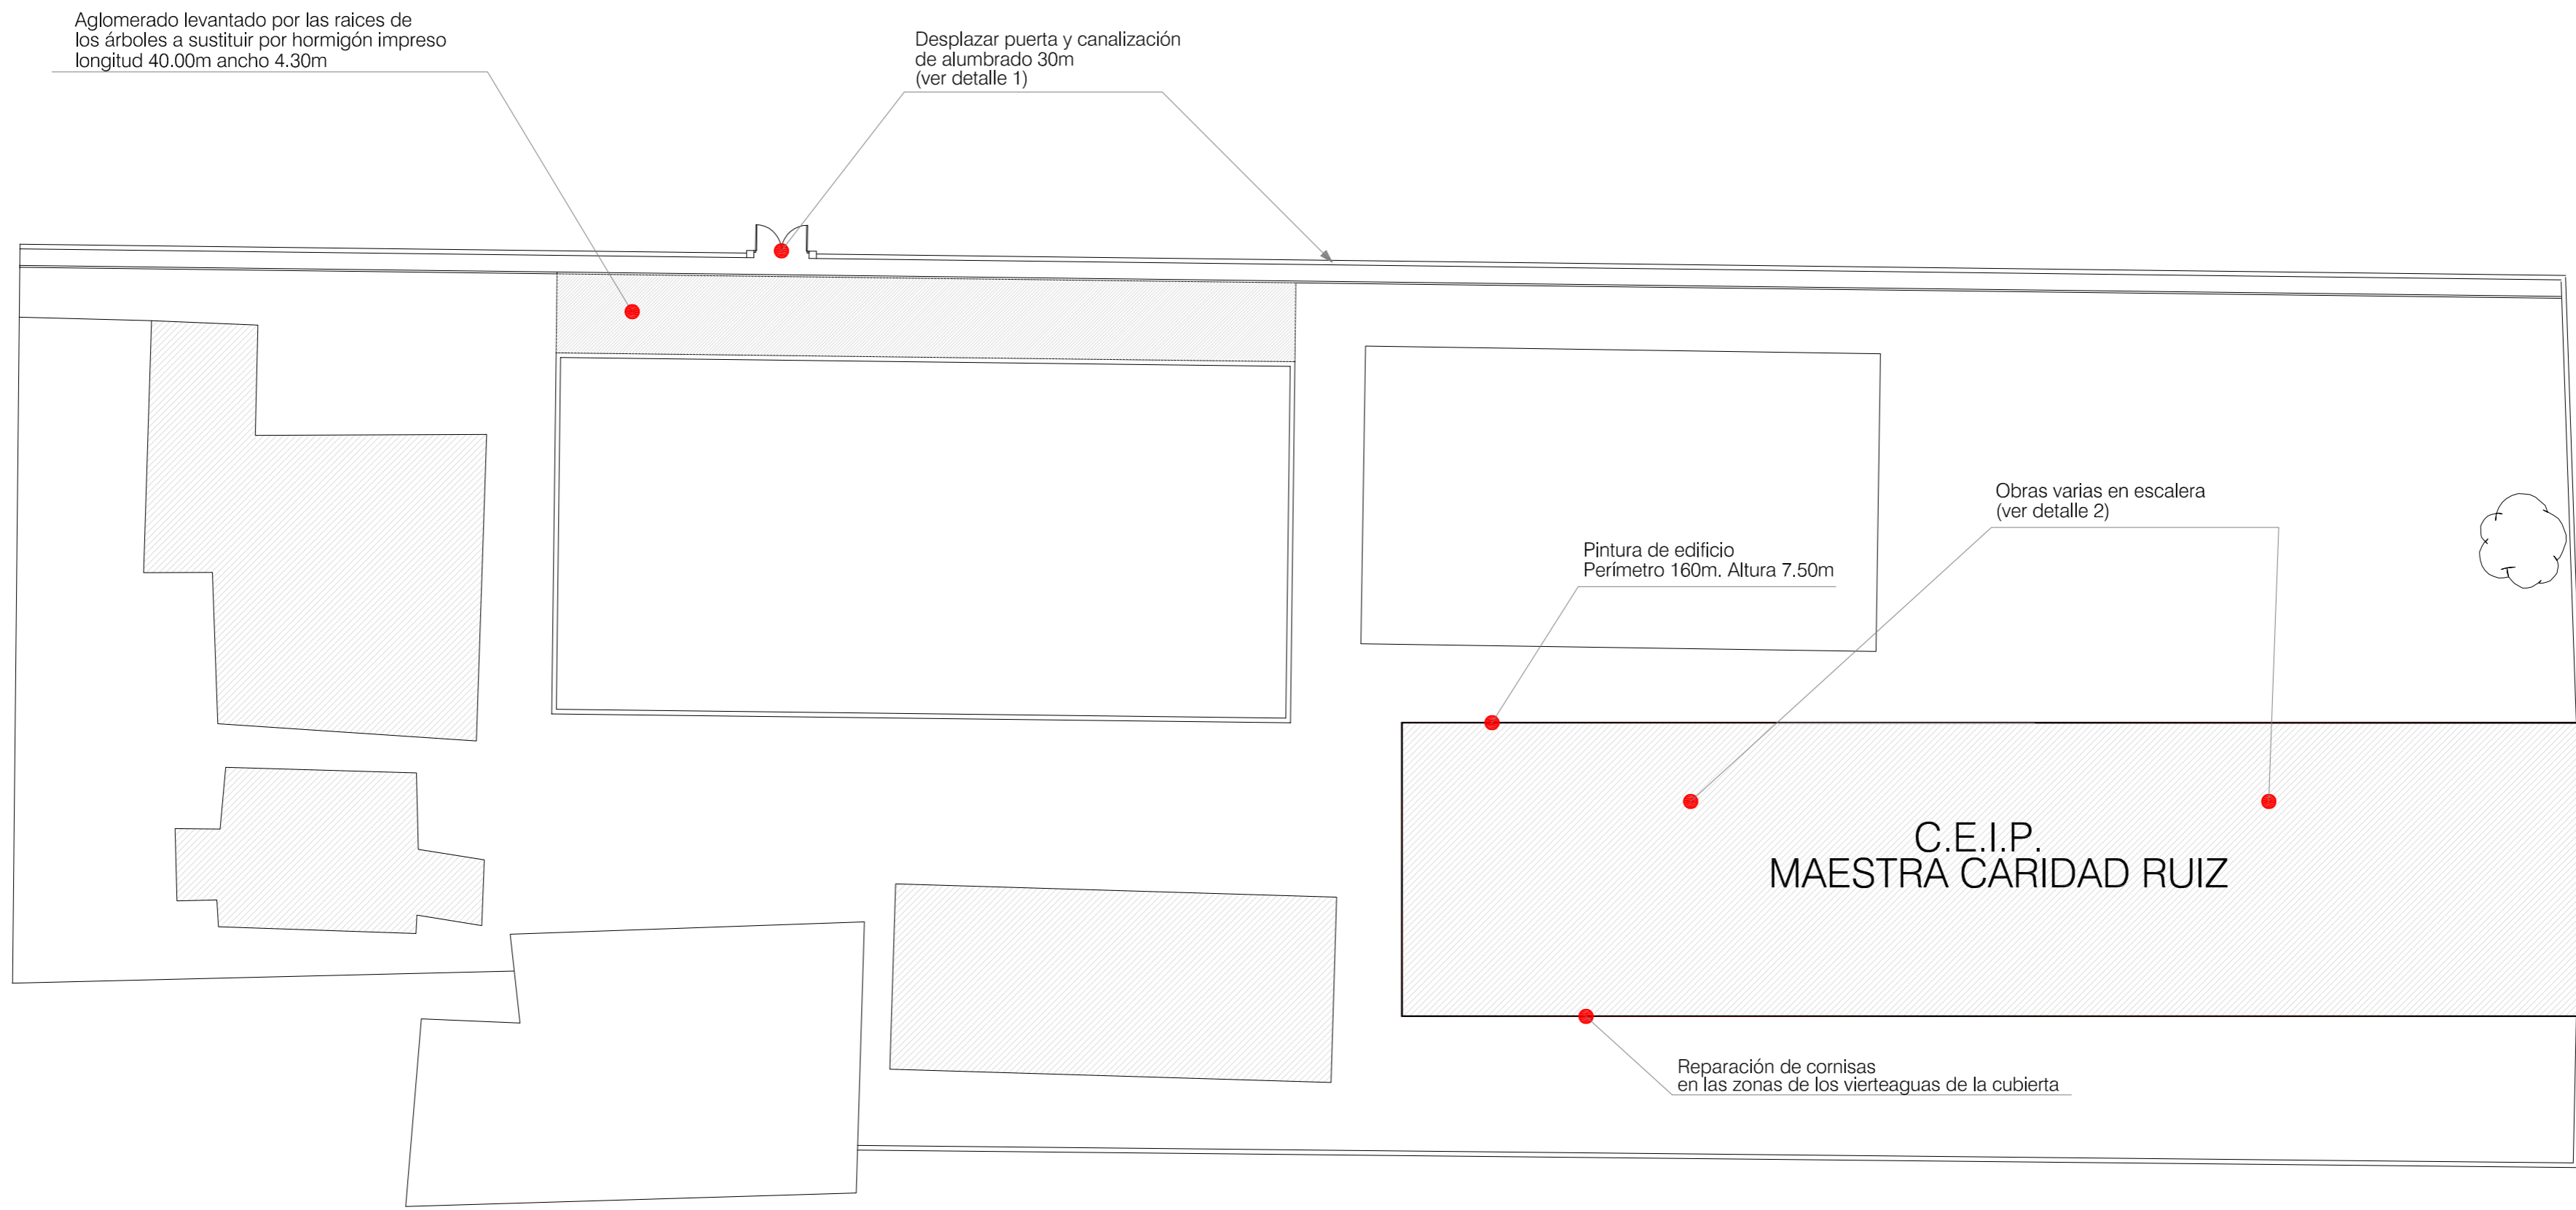


RAFAEL GONZÁLEZ CALDERÓN
 ARQUITECTO
 MERCEDES MORENO RODRÍGUEZ
 ARQUITECTO TÉCNICO
 ESCALA
 1:300
 FECHA
 ENERO DE 2010


EXCMO. AYUNTAMIENTO DE SANLUCAR DE BARRAMEDA
MEJORAS EN EL C.E.I.P. MAESTRA CARIDAD RUIZ
 SITUACION: LA ALGAIDA
 PLANO DE:
 UBICACION DE LAS OBRAS DENTRO DEL CENTRO

GERENCIA MUNICIPAL DE
 URBANISMO
2

Estado actual

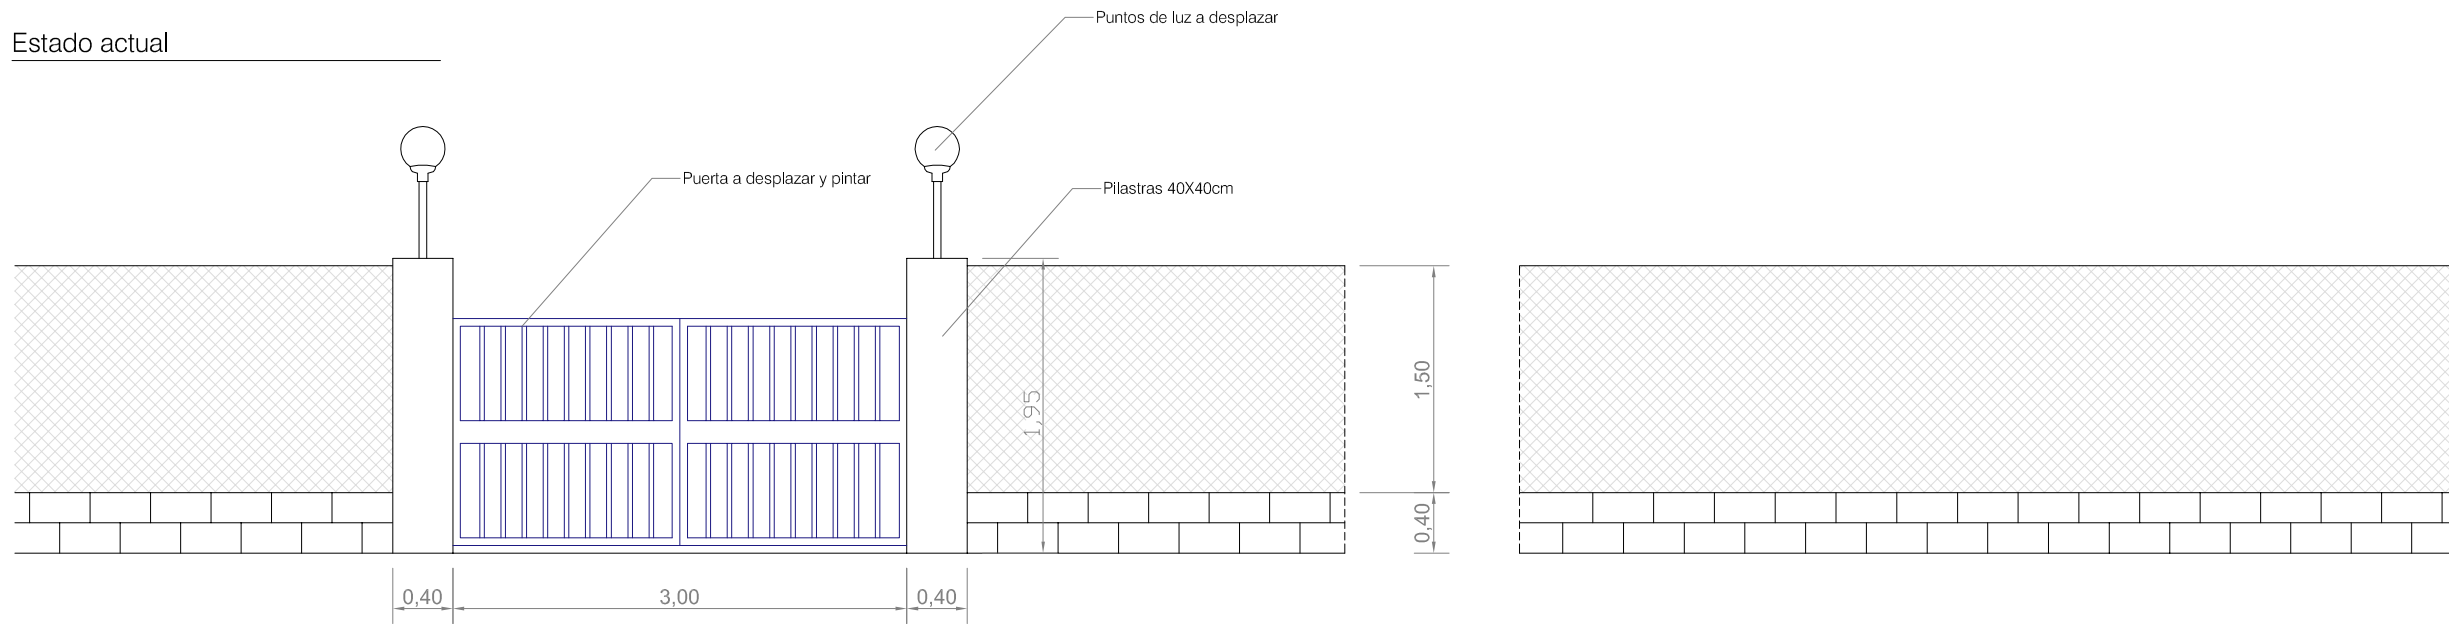

Estado reformado

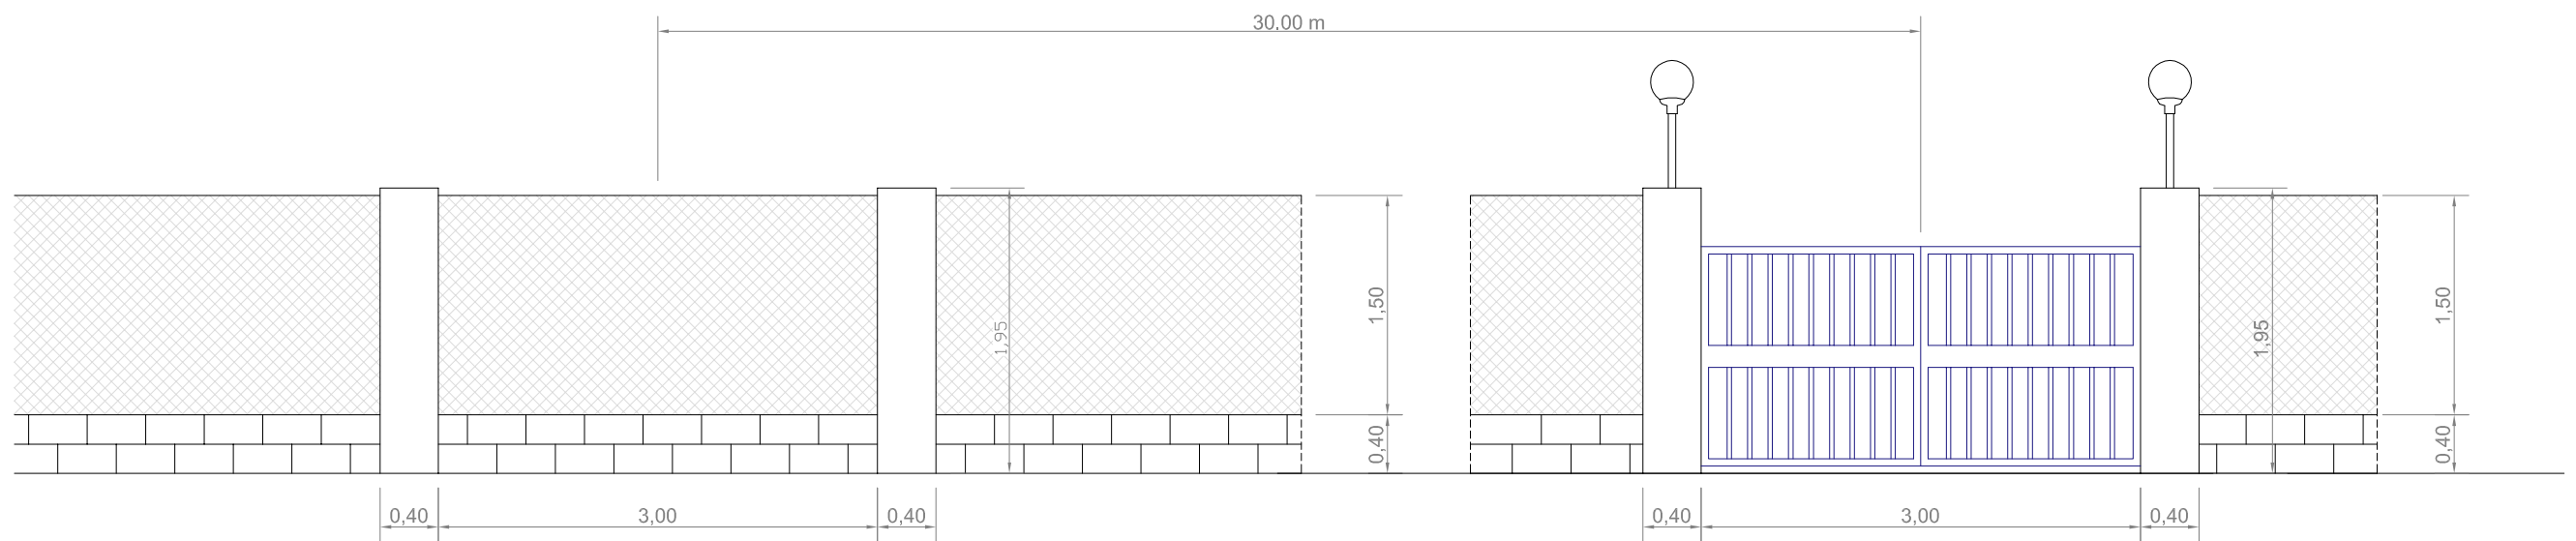


RAFAEL GONZALEZ CALDERON
ARQUITECTO
MERCEDES MORENO RODRIGUEZ
ARQUITECTO TECNICO
ESCALA 1:50
FECHA ENERO DE 2010

EXCMO. AYUNTAMIENTO DE SANLUCAR DE BARRAMEDA
MEJORAS EN EL C.E.I.P. MAESTRA CARIDAD RUIZ
SITUACION: LA ALGAIDA
PLANO DE: DEPLAZAR PUERTA ACCESO A MODULO DE INFANTIL DETALLE 1

GERENCIA MUNICIPAL DE
URBANISMO


3

Escalera 1

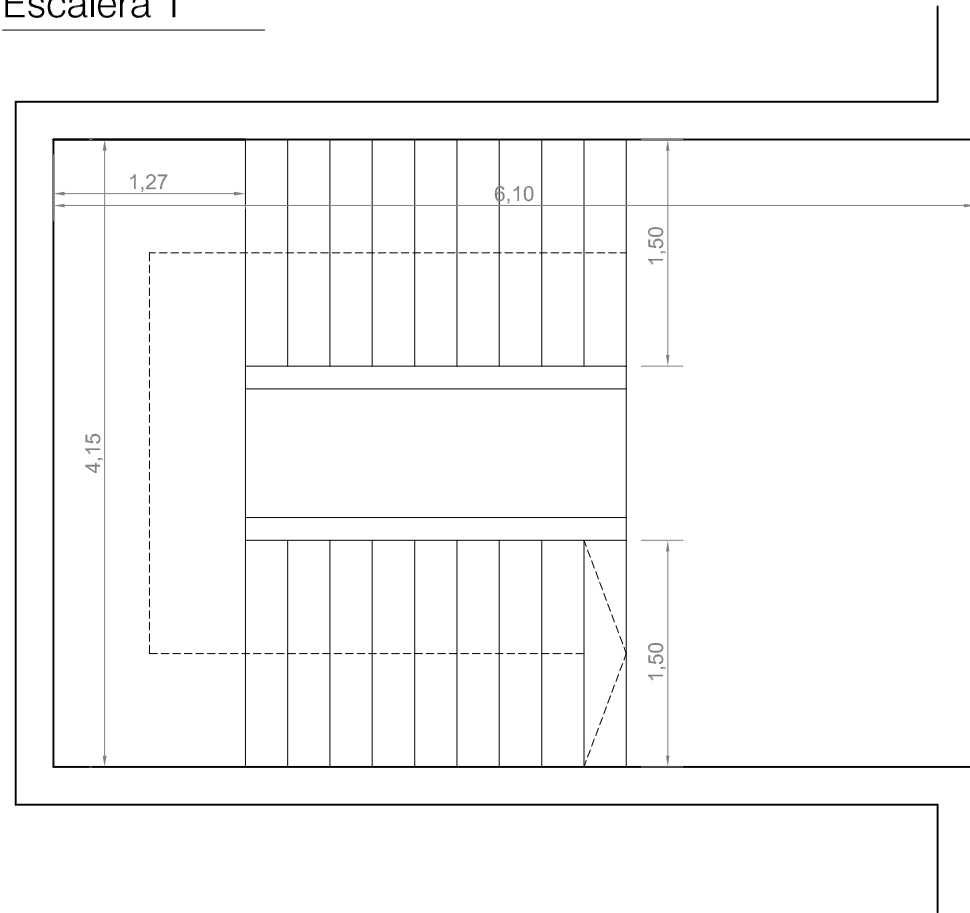


Escalera 1

- Sustitución de huellas
- Sustitución de tabicas
- Sustitución de solería de mesetas
- Pintura de zócalo 27.00 x 1.20m

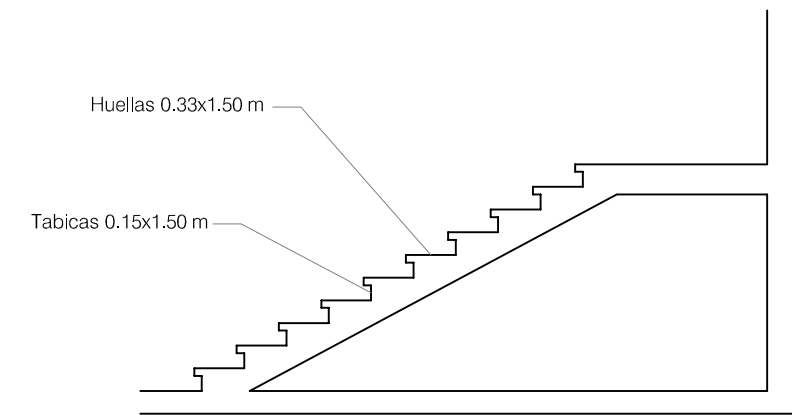


Escalera 2

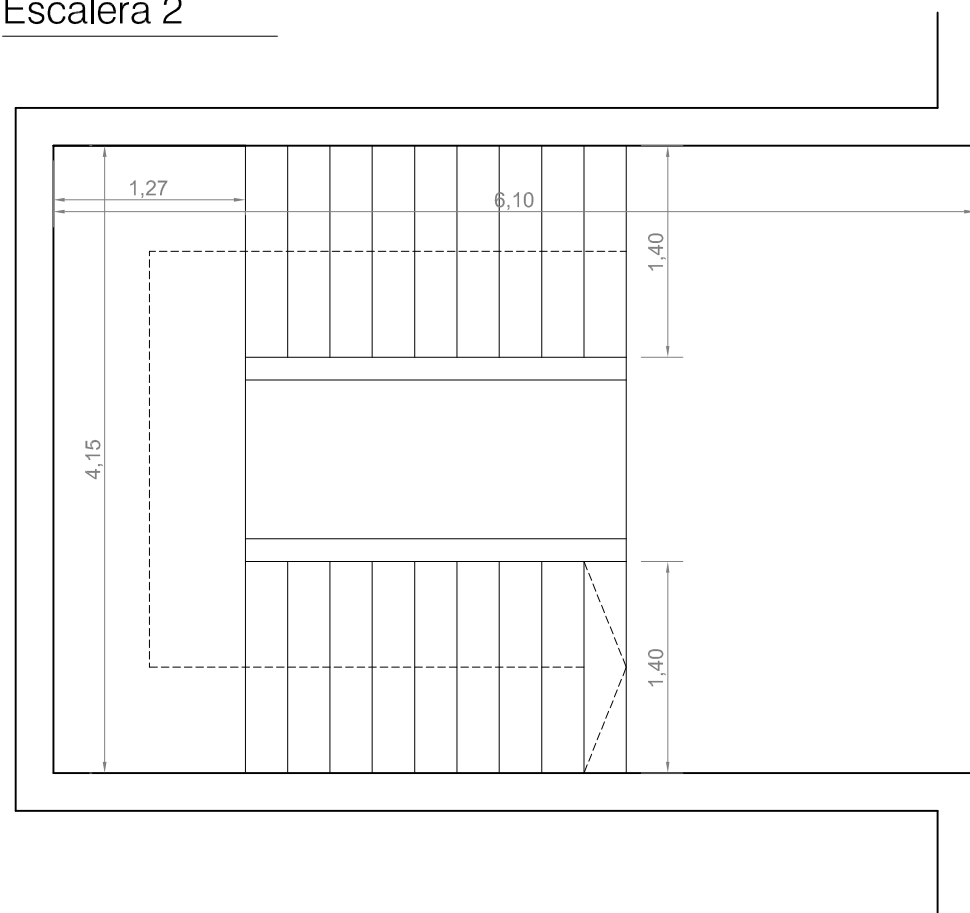

Escalera 2

- Sustitución de huellas
- Sustitución de tabicas
- Sustitución de solería de mesetas
- Pintura de techo de caja de escalera 4.15x6.10m
- Pintura de zócalo 27.00 x 1.20m

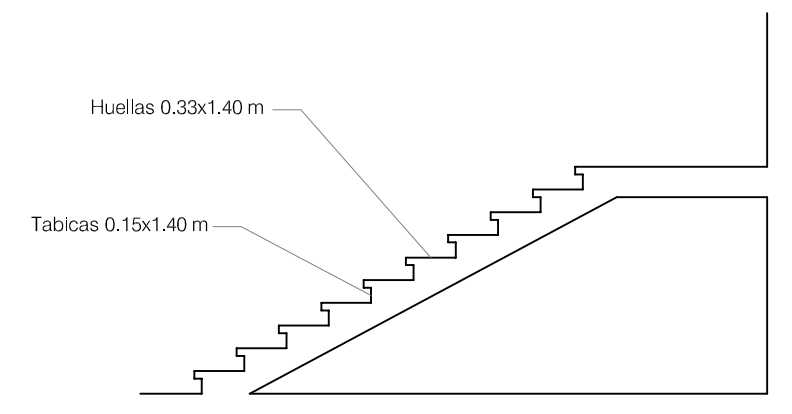

RAFAEL GONZALEZ CALDERON
ARQUITECTO
MERCEDES MORENO RODRIGUEZ
ARQUITECTO TECNICO
ESCALA
1:50
FECHA
ENERO DE 2010

EXCMO. AYUNTAMIENTO DE SANLUCAR DE BARRAMEDA
MEJORAS EN EL C.E.I.P. MAESTRA CARIDAD RUIZ
SITUACION: LA ALGAIDA
PLANO DE:
OBRAS VARIAS EN ESCALERAS DETALLE 2

GERENCIA MUNICIPAL DE URBANISMO
4